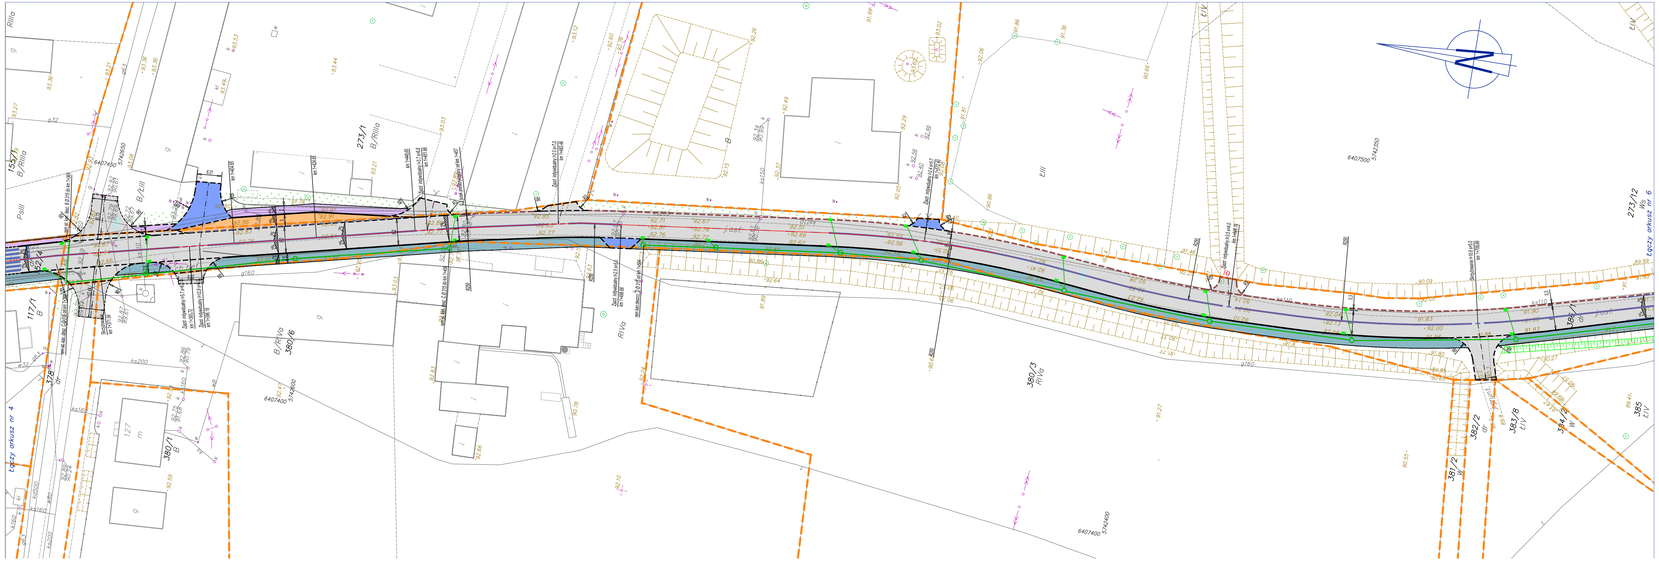

Szkic orientacyjny skala 1:25000

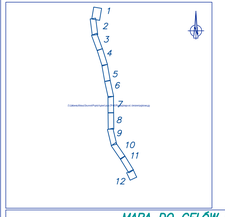

MAPA DO CELÓW PROJEKTOWYCH

Arkusz		5
Skala mapy		1:500
Oznaczenie kancelaryjne zgłoszenia pracy geodezyjnej		KERG: 1511-191/2012
Numer księgi robót		324/2012
Nazwa miejscowości		Dąbcze-Radzyna
Jednostka ewidencyjna	identyfikator	301304_5
	nazwa	gm. Rydzyna
Obręb ewidencyjny	identyfikator	0002
	nazwa/ulica	Dąbcze
Obręb ewidencyjny	Prostokątnych płaskich	2000(15)
	Układ wysokościowy	Kronsztadt
Oznaczenie granic obszaru, który był przedmiotem aktualizacji		
Informacja o służebnościach gruntowych mających wpływ na zagospodarowanie gruntów, działalnościach w granicach projektowanej inwestycji(*)		nie badano
Wtórnik niniejszy sporządzono przy wykorzystaniu mapy zasadniczej sekcji:		432.443.142.4; 432.433.144.2; 432.443.144.4
Wielkoskoj przebieg projektowanych sieci uzbrojenia podziemnego zgodnych z ZUDP Leszno		brak
Nie wykluczo się istnienia w terenie również uzbrojenia, o którym brak było informacji branżowych i nie zostało odnalezione w czasie inwentaryzacji geodezyjnej.		
Granice i numery działek naniesiono na podstawie danych numerycznych z PODGiK Starostwa Powiatowego w Lesznie z dnia 08.09.2012r. Granic prawnych nie badano.		
Data opracowania mapy		26.09.2012r.

Usługi Geodezyjne ART-GEO
Monika Dohnalmowicz-Skrzypek i Leszek Dutczak
ul.Fabryczna 13A, tel. (65)453 00 80
65-410 Zielona Góra

Nazwa wykonawcy

podpis geodety
upr. nr 1852/L w zasobie Ośrodka Dokumentacji Geodezyjnej i Kartograficznej w Zielonej Górze

*) Należy podać skrótowy opis służebności gruntowej wraz ze sposobem jej oznaczenia na mapie, a w przypadku kiedy nie wykonano ustalenia obciążeń służebnościami – zamieścić stosowną informację

Projektowana oś drogi wraz z kilometrażą
Projektowana nawierzchnia dróg powiatowy nr 4800P i 4803P
Projektowana nawierzchnia ciągów pieszo-rowerowych - kostka betonowa
Projektowana nawierzchnia zatok autobusowych
Projektowana nawierzchnia wybrukowania kostką granitową
Projektowana nawierzchnia zjazdów indywidualnych - k. betonowa
Projektowany krawężnik drogowy betonowy 15x30 cm
Projektowany krawężnik - obniżony
Projektowane obrzeże betonowe 8x30 cm
Projektowana krawędź jezdni w terenie niezabudowanym
Projektowana krawędź pobocza w terenie niezabudowanym
Projektowane oznakowanie poziome
Projektowane spadki poprzeczne
Wpust deszczowy
Kanalizacja deszczowa
Studnie rewizyjne
Rura drenarska

TREŚĆ:

PRZEBUDOWA CIĄGU DRÓG POWIATOWYCH 4800P I 4803P

OBIEKT:

PROJEKT ZAGOSPODAROWANIA TERENU

Andrzej Włodarczak	upr 1471/90/Lo	2015/5	PODPIS

FAZA PROJEKTU:	SKALA:	NR RYSUNKU:	NR STRONY:
Uzgodnienia Proj. Budowlany PBW Proj. Wykonawczy	1 : 500	2–5	– – – – –